



タンクノズル図

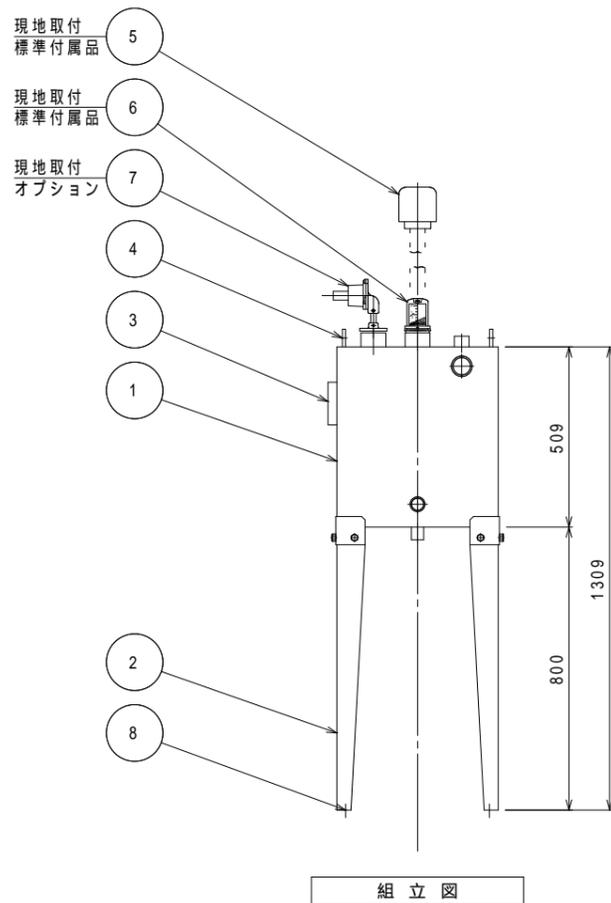

組立図

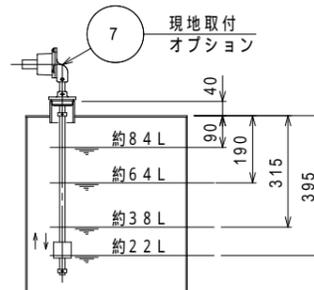

(4接点式の場合)

液面制御レベル図
*オプション

構成リスト				
番号	名称	口径	数	備考
	タンク	-	1	
	タンク脚	-	4	
	銘板	-	1	
	吊金具	-	2	
	通気口金具	3.2A	1	標準付属品
	フロート式簡易式(目安表示)液面計	5.0A	1	標準付属品
	フロートスイッチ検出部	5.0A	1	オプション
	アンカー固定穴	-	4	1.5アンカー用穴

ノズルリスト				
番号	名称	口径	数	備考
N1	油入口	2.5A	1	ソケット
N2	油払出口	2.5A	1	ソケット
N3	通気口	3.2A	1	ソケット
N4	オーバーフロー口	4.0A	1	ソケット
N5	ドレン口	2.0A	1	ソケット
N6	フロートスイッチ口	5.0A	1	ソケット
N7	液面計口	5.0A	1	ソケット
N8	予備口	2.5A	1	ソケット

容量計算	
実容量	95 L
全容量	$0.45 \times 0.45 \times 0.5 \times 0.1013 \text{ m}^3 = 101.3 \text{ L}$
空間容量	$101.3 - 95 = 6.3 \text{ L} (6.22\%)$

仕様			
規格	タンク本体 - 消防水張検査	材質	SS400
耐圧	大気圧		
塗装	タンク 外面: 錆止(1回) + アイボリー(2回)		
製品重量	約 55 kg		
標準付属品	3.2A通気口金具×1ヶ(別梱包の為、現地取付下さい) 5.0Aフロート式液面計(目安表示)×1ヶ(別梱包の為、現地取付下さい)		
オプション	液面制御用フロートスイッチ検出部(各種) ポンプ制御盤(各種)		

* 付属オプションご用命の際は、当社営業にご相談下さい。
 注記1. 付属品並びにオプションは、現地にて取付下さい。また通気管等は現地にて手配して下さい。
 注記2. 本タンクは鉄筋コンクリート等堅固な基礎上に据付、(別売)アンカーボルトにて固定して下さい。
 注記3. 本タンク及び通気金具設置位置等については、所轄消防署指導に従って下さい。

特注仕様:	納入先: *****	
	引当先: *****	
年月日 DATE: R02-03-19	縮尺 SCALE: 1/20. Non.	図名 NAME: [オイルサービスタンク・シリーズ]
承認 APP. 検図 CHESIGN	設計 DESIGN 製図 DRAW 秋山	95Lサービスタンクセット外形図 【型式: T-100】
図番 DRAWING NO: L0000U-01	 TEL: 048-738-2300	