





| ノズルリスト |           |       |   |                 |
|--------|-----------|-------|---|-----------------|
| 番号     | 名称        | 口径    | 数 | 備考・材質           |
| N 1    | 油入口       | 2.5 A | 1 | ソケット・内管付・SS-400 |
| N 2    | 油払出口      | 2.5 A | 1 | ソケット・SS-400     |
| N 3    | 通気口       | 3.2 A | 1 | ソケット・SS-400     |
| N 4    | オーバーフロー口  | 4.0 A | 1 | ソケット・SS-400     |
| N 5    | ドレン口      | 2.0 A | 1 | ソケット・SS-400     |
| N 6    | フロートスイッチ口 | 5.0 A | 1 | ソケット・SS-400     |
| N 7    | 液面計口      | 5.0 A | 1 | ソケット・SS-400     |
|        | タンク       |       | 1 | SS-400 3.2mm t  |
|        | 遮蔽板       |       | 1 | SS-400 1.6mm t  |
|        | 防油堤       |       | 1 | SS-400 3.2mm t  |

| 容量計算 |   |
|------|---|
| 全容量  | $0.2936 \times 0.2936 \times 1.2126 = 0.1045 \text{ m}^3 = 104.5 \text{ L}$ |
| 実容量  | 95 L  |
| 空容量  | 9.5 L (9.1%)  |
| 全容量  | $0.5936 \times 0.4936 \times 0.3868 = 0.1133 \text{ m}^3 = 113.3 \text{ L}$ |
| 必要容量 | $95 \times 100\% = 95 \text{ L} \dots \text{OK}$                            |

| 仕様      |  |
|---------|--|
| 規格      | タンク本体 - 消防水張検査   |
| 塗装      | タンク 外面：錆止(1回) + アイボリー(1回)  |
|         | 防油堤 外面・内面：錆止(1回) + 黒色(1回)  |
|         | 遮蔽板 外面・内面：錆止(1回) + アイボリー(1回)   |
| 製品重量    | 約 140 kg   |
| 標準付属品   | 3.2 A 通気口金具 (AV-32) × 1ヶ (別梱包の為、現地取付下さい)<br>5.0 A フロート式液面計 (目安表示) × 1ヶ (別梱包の為、現地取付下さい) |
| 付属オプション | 液位制御用フロートスイッチ (各種)<br>ポンプ制御盤 (各種)  |

\*付属オプションご用命の際は、当社営業にご相談下さい。  
 注記1. 付属品並びにオプションは、現地にて取付下さい。また通気管等は現地にて手配してください。  
 注記2. 本タンクは鉄筋コンクリート等堅固な基礎上に据付、(別売)アンカーボルトにて固定してください。  
 注記3. 本タンク及び通気金具設置位置等については、所轄消防署指導に従ってください。  
 注記4. 本タンクは鉄製であるため納入時点でタンク内に錆が発生します。タンク水張検査及び結露による発錆です。可能な限り対策を行いますがおご了承ください。

|                          |   |
|--------------------------|---|
| 特注仕様:                    | 納入先: *****  |
|                          | 引当先: *****  |
| 年月日 DATE: R06-04-01      | 縮尺 SCALE: 1/20 1/10   |
| 承認 APP. 検図 CHESIGN       | 設計 DESIGN 製図 DRAW 秋山  |
| 図番 DRAWING NO: L0000V-02 | 図名 NAME: [オイルサービスタンク・シリーズ] 遮蔽板・防油堤付サービスタンクセット外形図 [型式: RT-100] |

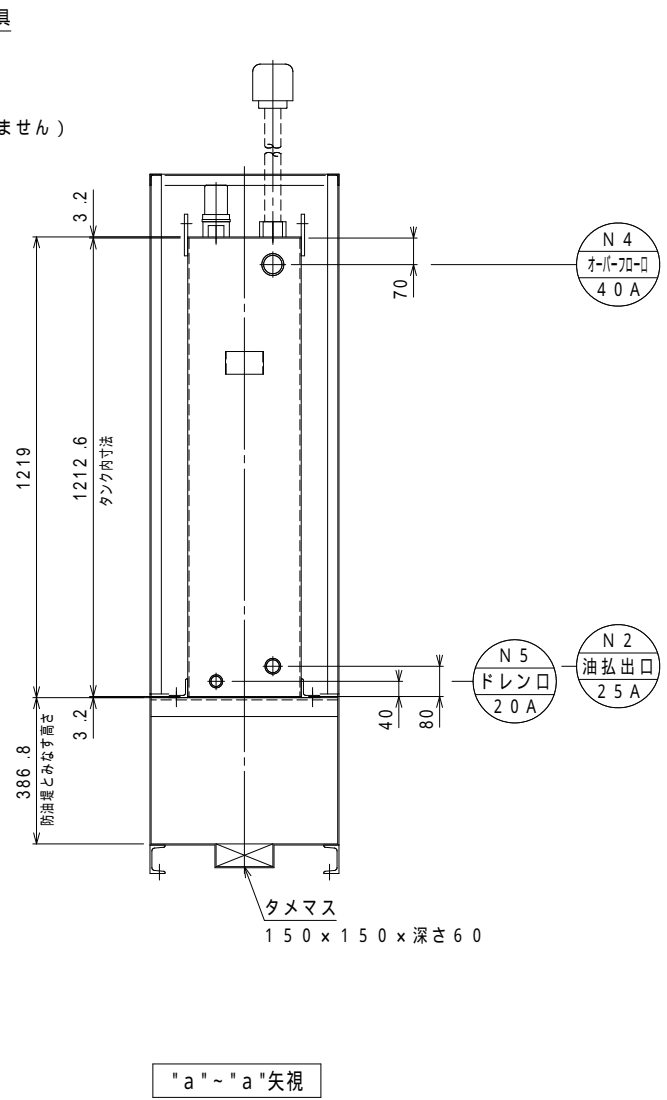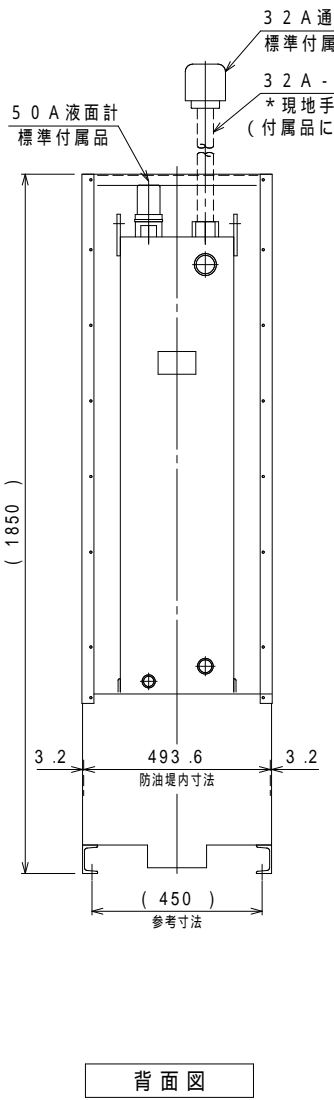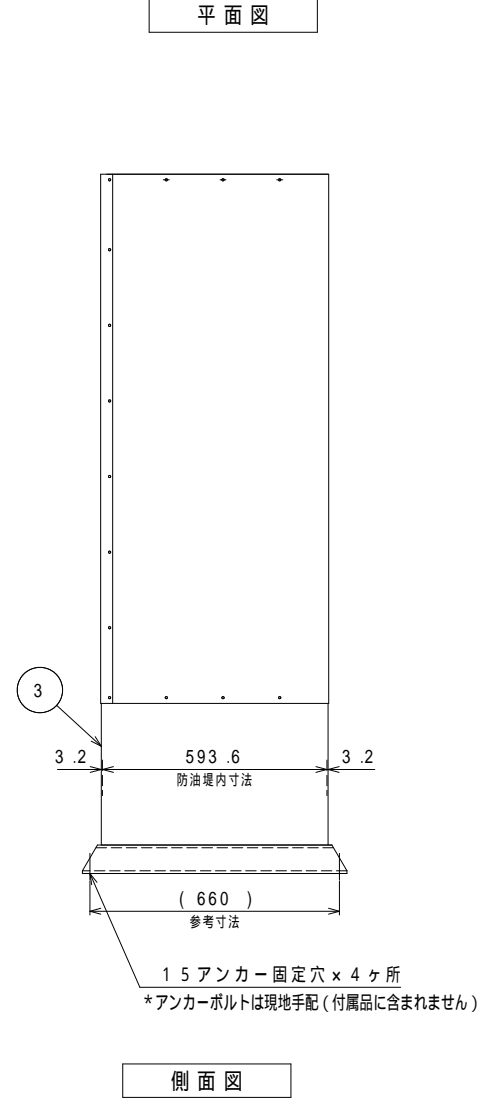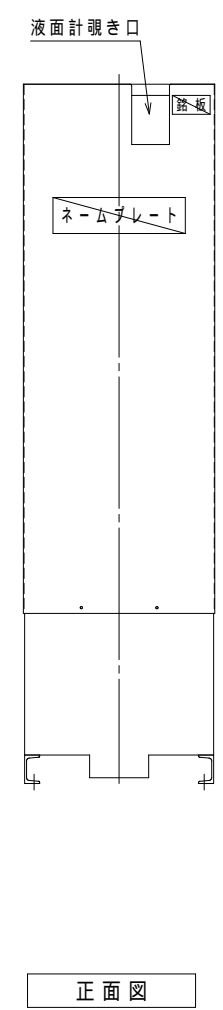

1.5 アンカー固定穴 × 4ヶ所  
\*アンカーボルトは現地手配 (付属品に含まれません)