




組立（平面）図

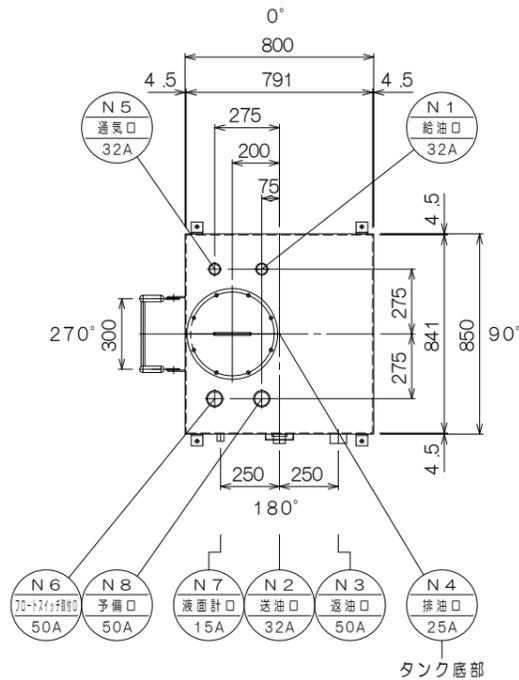


タンク 平面図

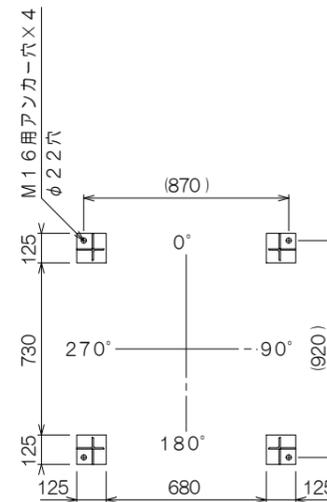


架台ベース伏図

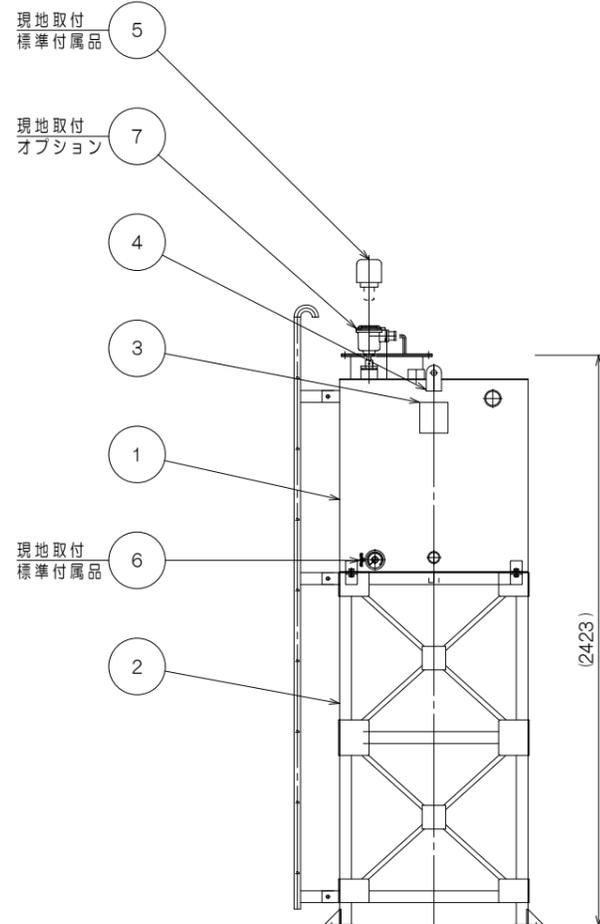

組立（立面）図

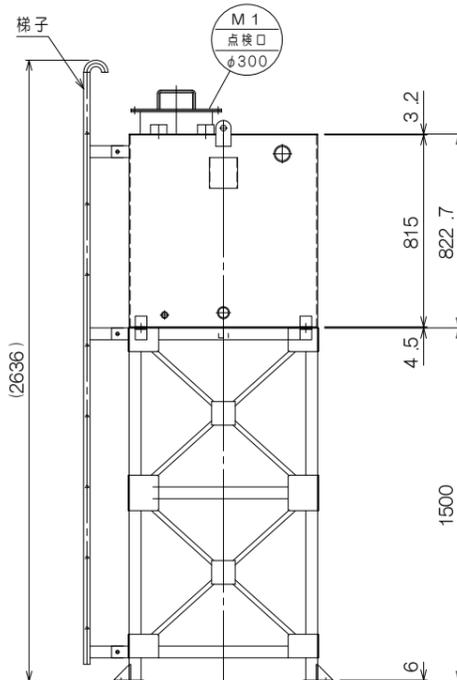

タンク・架台 立面図A

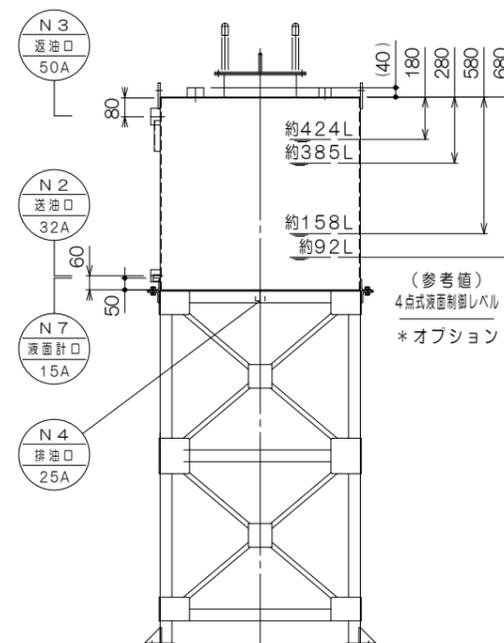

タンク・架台 立面図B

構成リスト				
番号	名称	口径	数	備考
①	タンク	-	1	
②	タンク架台	-	1	主材：L-50×50×6
③	銘板	-	1	
④	吊金具	-	2	
⑤	通気口金具	32A	1	標準付属品
⑥	側圧式（目安表示）液面計	15A	1	標準付属品
⑦	フロートスイッチ検出部	50A	1	オプション

ノズルリスト				
番号	名称	口径	数	備考
N1	給油口	32A	1	内ネジソケット
N2	送油口	32A	1	内ネジソケット
N3	返油口	50A	1	内ネジソケット
N4	排油口	25A	1	内ネジソケット
N5	通気口	32A	1	内ネジソケット
N6	フロートスイッチ取付口	50A	1	内ネジソケット
N7	液面計口	15A	1	内ネジソケット
N8	予備口	50A	1	内ネジソケット
M1	点検口	φ300	1	

容量計算	
実容量	500L
全容量	$0.791 \times 0.841 \times 0.815 = 0.542 \text{m}^3 = 542 \text{L}$
空間容量	$542 - 500 = 42 \text{L} (7.75\%)$

仕様			
規格	タンク本体-消防水張検査	材質	SS400
耐圧	大気圧		
塗装	タンク 外面：錆止（1回）+シルバー（1回）		
製品重量	約285kg		
標準付属品	○32A通気口金具×1ヶ（別梱包の為、現地取付下さい） ○15A屋内用側圧式液面計（目安表示）×1ヶ（別梱包の為、現地取付下さい）		
オプション	●液面制御用フロートスイッチ検出部（各種） ●ポンプ制御盤（各種）		

*付属オプションご用命の際は、当社営業にご相談下さい。

注記1. 付属品並びにオプションは、現地にて取付下さい。また通気管等は現地にて手配して下さい。

注記2. 本タンクは鉄筋コンクリート等堅固な基礎に据付、（別売）アンカーボルトにて固定して下さい。

注記3. 本タンク及び通気金具設置位置等については、所轄消防署指導に従って下さい。

注記4. 本品荷姿は、本図組立図より梯子を取り外して出荷します。現地にて組立して下さい。

注記5. 本品を現地で分解据付を行う際は、分解部の塗装部が剥離する場合があります。必要に応じて、現地塗装補修を行って下さい。

注記6. タンク内部をウェス拭き掃除後出荷致しますが、試運転前に必ずタンク内部の確認を実施して下さい。

特注仕様：	納入先：	*****
	引当先：	*****
年月日 DATE： H25-01-07	縮尺 SCALE： 1/30	図名 NAME： 【オイルサービスタンク・シリーズ】
承認 APP. 柘山	検図 CHESIGN 秋山	設計 DESIGN 秋山
		製図 DRAW 秋山
図番 DRAWING NO.： L000CB-00		公共建設備工事仕様（ハイグレード） 【型式：HTOS-500】
		KEYLOGO TEL: 048-738-2300