





ヒイラギ

HTOS-500


外形図

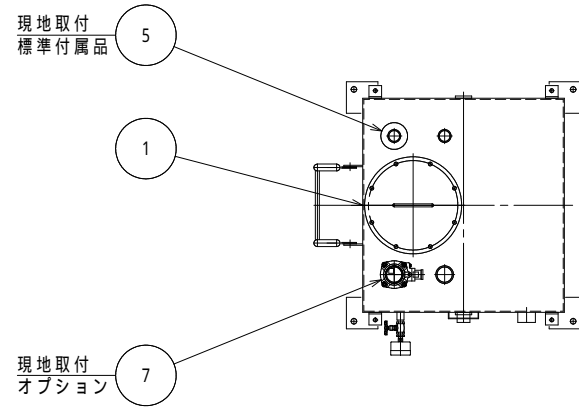


組立(平面)図

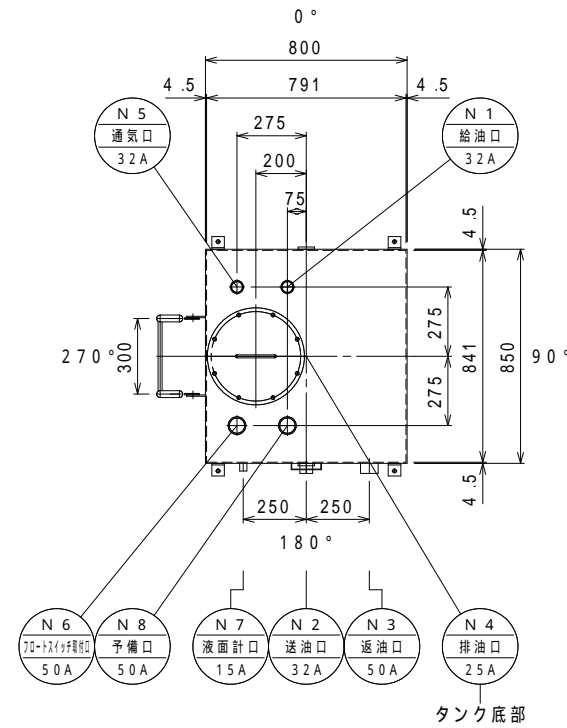


タンク 平面図

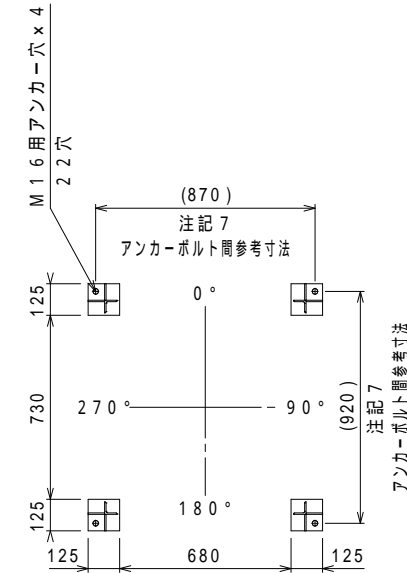


架台ベース伏図

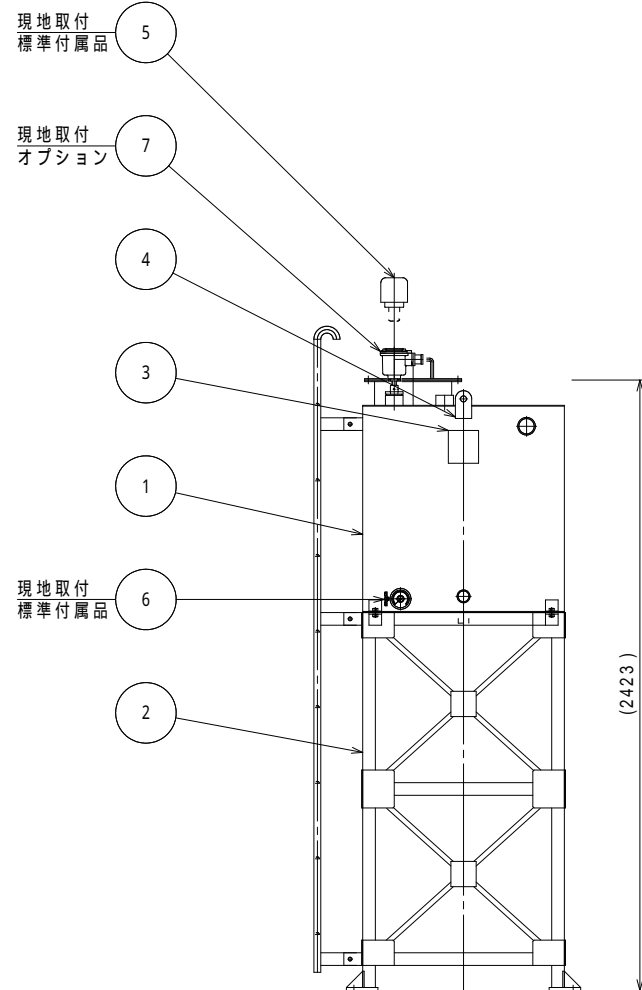

組立(立面)図

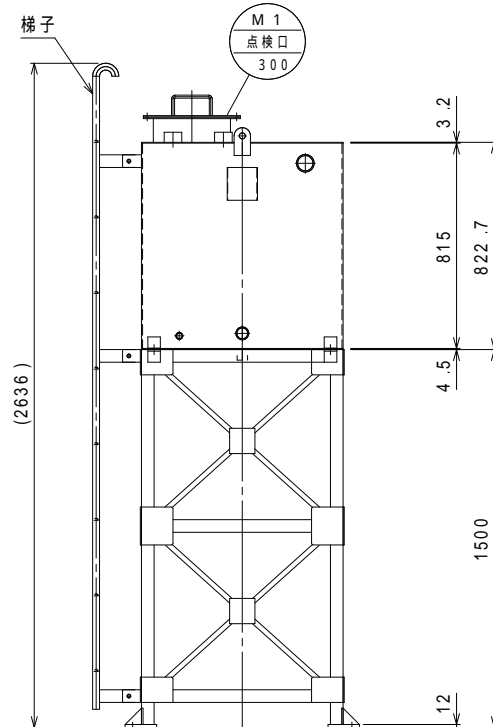

タンク・架台 立面図 A

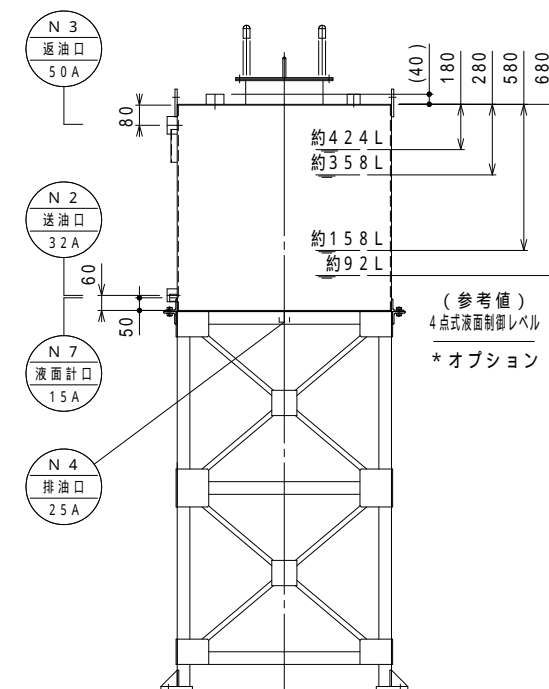

タンク・架台 立面図 B

構成リスト				
番号	名称	口径	数	備考
	タンク	-	1	
	タンク架台	-	1	主材：L - 50 x 50 x 6
	銘板	-	1	
	吊金具	-	2	
	通気口金具	32 A	1	標準付属品
	側圧式(目安表示)液面計	15 A	1	標準付属品
	フロートスイッチ検出部	50 A	1	オプション

ノズルリスト				
番号	名称	口径	数	備考
N 1	給油口	32 A	1	内ネジソケット
N 2	送油口	32 A	1	内ネジソケット
N 3	返油口	50 A	1	内ネジソケット
N 4	排油口	25 A	1	内ネジソケット
N 5	通気口	32 A	1	内ネジソケット
N 6	フロートスイッチ取付口	50 A	1	内ネジソケット
N 7	液面計口	15 A	1	内ネジソケット
N 8	予備口	50 A	1	内ネジソケット
M 1	点検口	300	1	

容量計算	
実容量	500 L
全容量	$0.791 \times 0.841 \times 0.815 = 0.542 \text{ m}^3 = 542 \text{ L}$
空間容量	$542 - 500 = 42 \text{ L} (7.75\%)$

仕様	
規格	タンク本体 - 消防水張検査
材質	SS400
耐圧	大気圧
塗装	タンク 外面：錆止(1回) + シルバー(1回)
製品重量	約 285 kg
標準付属品	32 A 通気口金具 x 1ヶ(別梱包の為、現地取付下さい) 15 A 屋内用側圧式液面計(目安表示) x 1ヶ(別梱包の為、現地取付下さい)
オプション	液面制御用フロートスイッチ検出部(各種) ポンプ制御盤(各種)

* 付属オプションご用命の際は、当社営業にご相談ください。

注記 1：付属品並びにオプションは、現地にて取付ください。また通気管等は現地にて手配してください。

注記 2：本タンクは鉄筋コンクリート等堅固な基礎に据付、(別売)アンカーボルトにて固定してください。

注記 3：本タンク及び通気金具設置位置等については、所轄消防署指導に従ってください。

注記 4：本品荷姿は、本図組立図より梯子を取り外して出荷します。現地にて組立してください。

注記 5：本品を現地にて分解据付を行う際は、分解部の塗装部が剥離する場合があります。必要に応じて、現地塗装補修を行ってください。

注記 6：本タンクは鉄製であるため納入時点でタンク内に錆が発生します。タンク水張検査及び結露による発錆です。可能な限り対策を行いますがご了承ください。

注記 7：タンク内部をウェス拭清掃後出荷致しますが、試運転前に必ずタンク内部の確認を実施してください。

注記 8：アンカーボルト間寸法は参考値となります。現地にて(別売)後打ちアンカーにより確実に固定してください。

特注仕様：		納入先：*****
		引当先：*****
年月日 DATE： R06-04-01	縮尺 SCALE： 1/30	図名 NAME： 【オイルサービスタンク・シリーズ】
承認 APP. 検図 CHESIGN 柗山 秋山	設計 DESIGN 秋山	製図 DRAW 秋山
図番 DRAWING NO.： L000CB-03		公共建築設備工事仕様(ハイグレード) 【型式：HTOS-500】
		TEL: 048-738-2300