HSOT-16
外形図

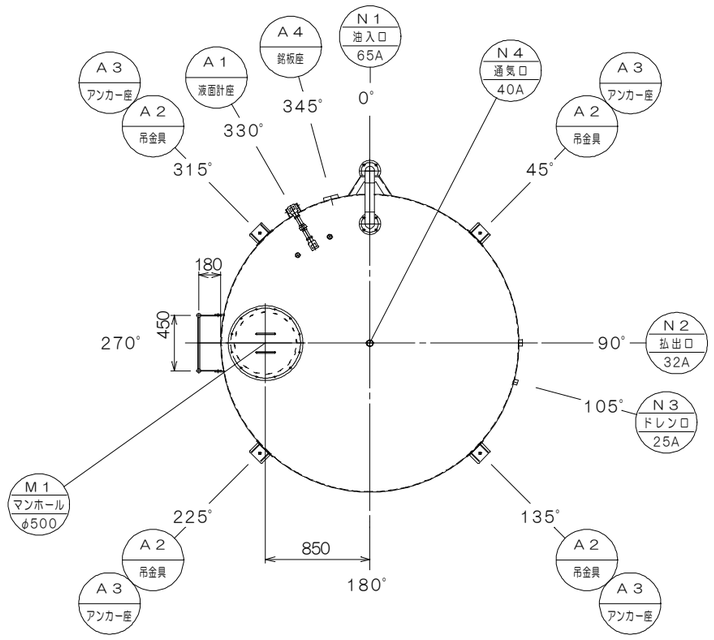

ノズルリスト					
記号	名称	口径	数	形状	備考
N1	油入口	65A	1	JIS10K FF	内管付
N2	払出口	32A	1	ソケット	
N3	ドレン口	25A	1	ソケット	
N4	通気口	40A	1	ソケット	
M1	マンホール	φ500	1	−	

容積計算	
全容積	（3．14／4）×2．420^2×3．700=17．009m^3=17009L
実容積	16000L
空間容積	17009−16000=1009L（5．93%）

仕様		
検査	消防水張	
材質	SS400・SGP	
外面塗装	屋根板・側板	錆止（1回） シルバー（1回）
	底板	エポキシ系錆止（1回）
貯蔵液種	A重油・灯油（但し、灯油の場合は、避雷設備が別途必要）	
製品重量	約1519kg	

＊オプションご用命の際は、当社営業にご相談下さい。

【一般事項】指定数量以上の液種を貯蔵する場合

1．本設備は、危険物の規制に関する政令の規制対象（屋外・屋内タンク貯蔵所）に該当します。事前に所轄消防署に許可申請が必要となります。（本施設は定期点検義務を要しません）
実績を有する専門技術者による御計画及び施工、並びに設置後の管理を御願いします。

2．本タンクは鉄製であるため納入時点でタンク内に錆が発生します。タンク水張検査及び結露による発錆です。可能な限り対策を行いますがご了承ください。

【工事期間の事項】

1．本タンク出荷荷姿は、横置（横倒）出荷となります。現地にて所定重機にて荷起しの後、所定アンカーボルトにて固定して下さい。また、梯子・注入管は分解出荷となりますので、現地で組立て下さい。

2．アンカーボルト固定後、タンク底部と接地面間に雨水等の侵入を防止する為の充分な措置（コーキング等）を行って下さい。

3．必要に応じて、現地仕上外面塗装又はタッチアップ塗装を実施して下さい。
（運送上、タッチアップ等必要となります）

【試運転前の事項】

1．本タンク出荷前に内部ウェス拭き清掃を行いますが、試運転前に残水・錆等の除去清掃を行って下さい。

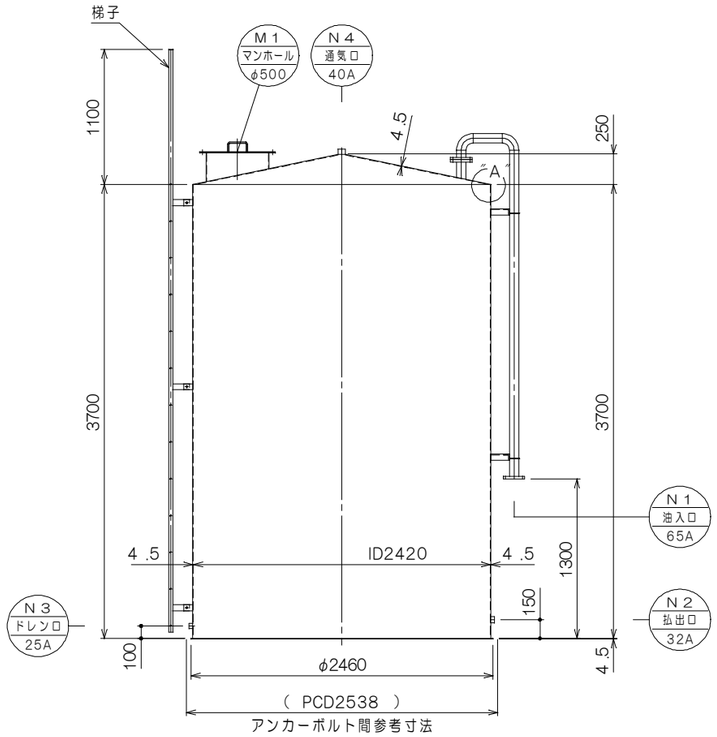

液面計正面図 S：1／50

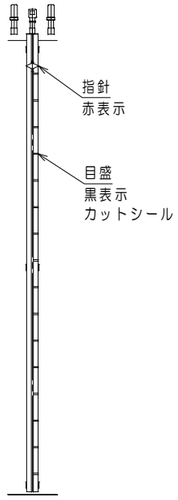

液面計目盛部分拡大図 S：Non.
目盛は目安表示です

特注仕様：				納入先：＊＊＊＊＊
				引当先：＊＊＊＊＊
年月日 DATE：R07−02−03		縮尺 SCALE：1/50 1/30 1/20 Non		図名 NAME：［ 屋外オイルタンク ］
承認 APP.：柊山	検図 CHESIGN：秋山	設計 DESIGN：秋山	製図 DRAW：秋山	外形図 【 型式：HSOT−16 】
図番 DRAWING NO：LOOODL−03				ヒィラギ TEL：048−738−2300