ヒィラギ

TB-200

外形図

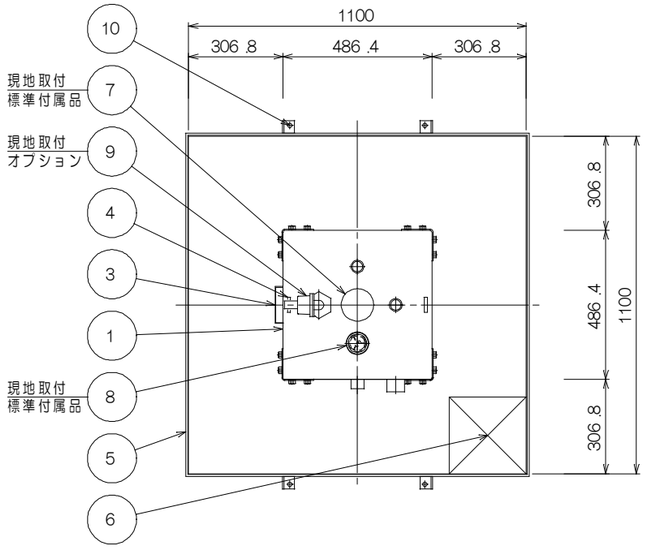

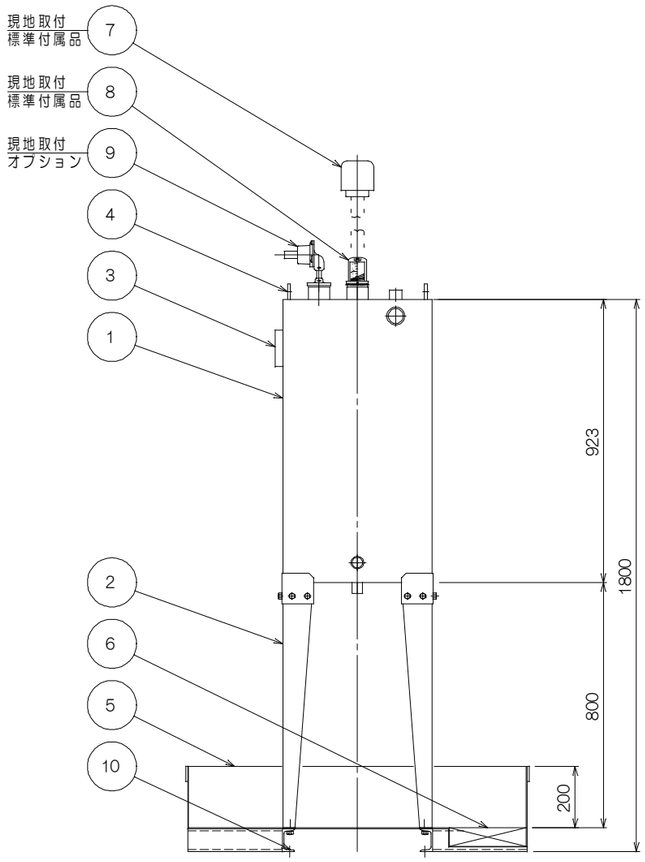

組 立 図

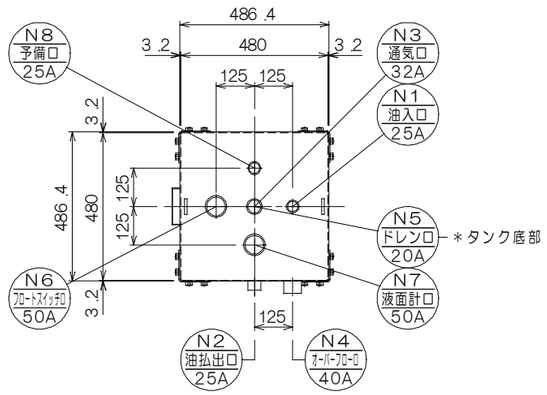

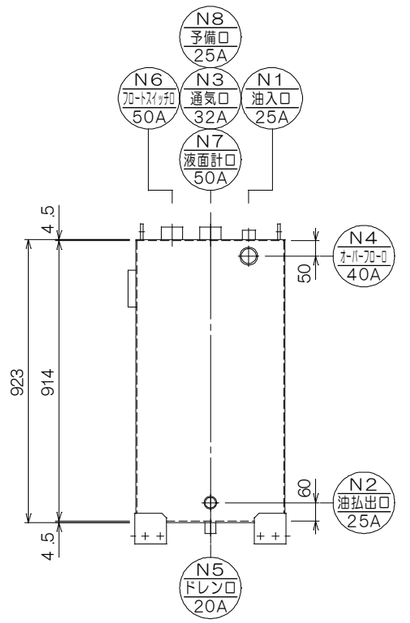

タンクノズル図

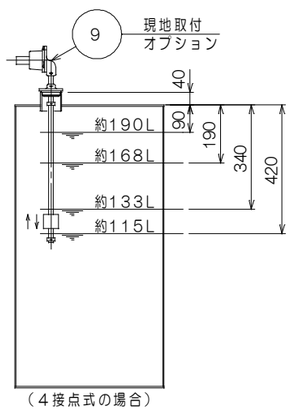

（４接点式の場合）

液面制御レベル図

＊オプション

構成リスト				
番号	名　称	口径	数	備　考
①	タンク	－	1	
②	タンク脚	－	4	
③	銘板	－	1	
④	吊金具	－	2	
⑤	防油堤	－	1	
⑥	タメマス	－	1	２５０×２５０×深さ６０
⑦	通気口金具	３２Ａ	1	標準付属品
⑧	フロート式簡易式（目安表示）液面計	５０Ａ	1	標準付属品
⑨	フロートスイッチ検出部	５０Ａ	1	オプション
⑩	アンカー固定穴	－	4	φ１５アンカー用穴

ノズルリスト				
番号	名　称	口径	数	備　考
Ｎ１	油入口	２５Ａ	1	ソケット
Ｎ２	油払出口	２５Ａ	1	ソケット
Ｎ３	通気口	３２Ａ	1	ソケット
Ｎ４	オーバーフロー口	４０Ａ	1	ソケット
Ｎ５	ドレン口	２０Ａ	1	ソケット
Ｎ６	フロートスイッチ口	５０Ａ	1	ソケット
Ｎ７	液面計口	５０Ａ	1	ソケット
Ｎ８	予備口	２５Ａ	1	ソケット

容　量　計　算		
タンク	実 容 量	１９５Ｌ
	全 容 量	０．４８×０．４８×０．９１４≒０．２１０６m^3 ＝２１０．６Ｌ
	空間容量	２１０．６－１９５＝１５．６Ｌ（７．４１％）
防油堤	必要容量	１９５×１１０％＝２１４．５Ｌ
	全 容 量	１．１×１．１×０．２０＝０．２４２m^3 ＝２４２Ｌ・・・ＯＫ

仕　様			
規　格	タンク本体ー消防水張検査	材　質	ＳＳ４００
耐　圧	大気圧		
塗　装	タンク	外面：錆止（１回）＋アイボリー（１回）	
	防油堤	内・外面：錆止（１回）＋黒色（１回）	
製品重量	約２２０ｋｇ		
標準付属品	○３２Ａ通気口金具×１ヶ（別梱包の為、現地取付下さい）		
	○５０Ａフロート式液面計（目安表示）×１ヶ（別梱包の為、現地取付下さい）		
オプション	●液面制御用フロートスイッチ検出部（各種）		
	●ポンプ制御盤（各種）		

＊付属オプションご用命の際は、当社営業にご相談ください。
注記1．付属品並びにオプションは、現地にて取付ください。また通気管等は現地にて手配してください。
注記2．本タンクは鉄筋コンクリート等堅固な基礎上に据付、（別売）アンカーボルトにて固定してください。
注記3．本タンク及び通気金具設置位置等については、所轄消防署指導に従ってください。
注記4．本タンクは鉄製であるため納入時点でタンク内に錆が発生します。タンク水張検査及び結露による発錆です。可能な限り対策を行いますがご了承ください。

特注仕様：		納入先：＊＊＊＊＊	
		引当先：＊＊＊＊＊	
年月日 DATE：R07－02－03	縮尺 SCALE：1／20．Non．	図名 NAME：［ 防油堤付オイルサービスタンクセット ］	
承認 APP. / 検図 CHESIGN / 設計 DESIGN / 製図 DRAW：秋山		外形図 【 型式：TB－200 】	
図番 DRAWING NO：L０００００R－０４		ヒィラギ TEL：048－738－2300	