ヒィラギ

STB-400

外形図

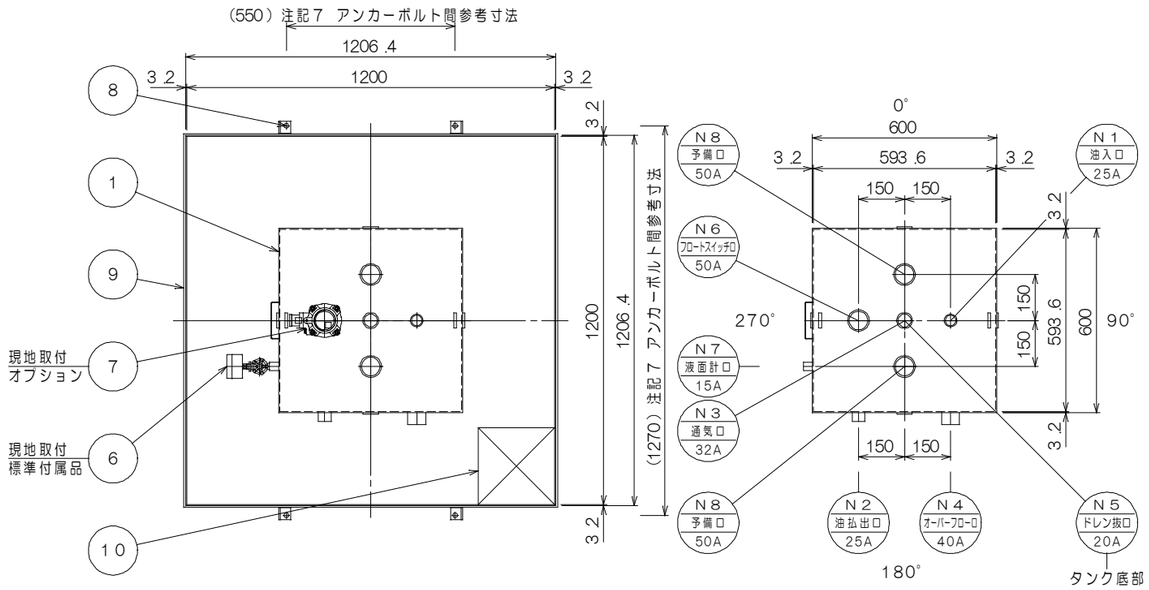

組立（平面）図

タンク　平面図

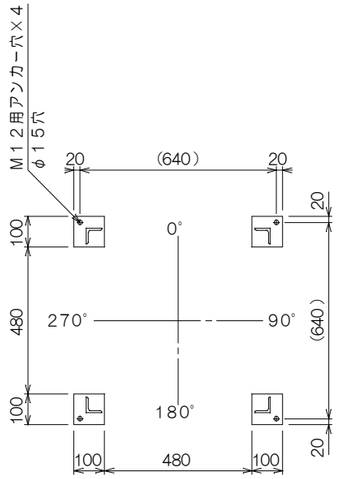

架台ベース伏図

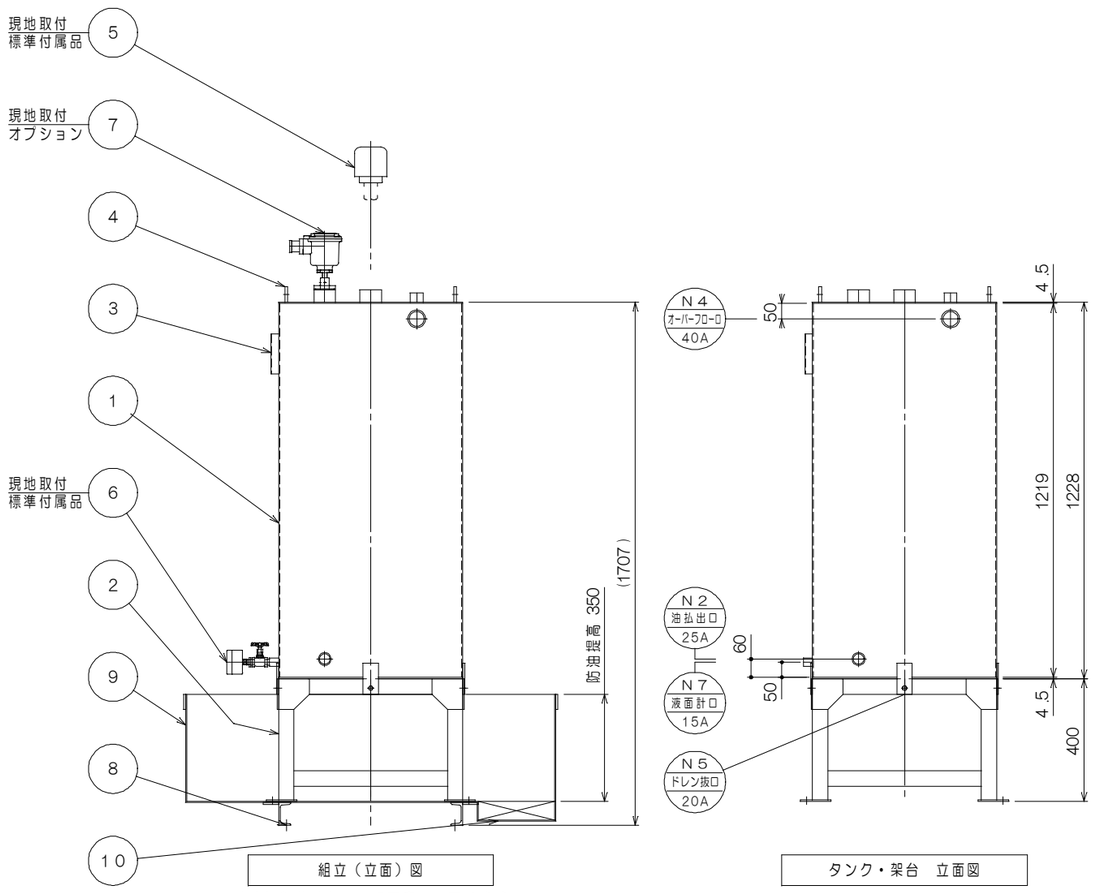

組立（立面）図

タンク・架台　立面図

防油提部分は断面図にて表示しています

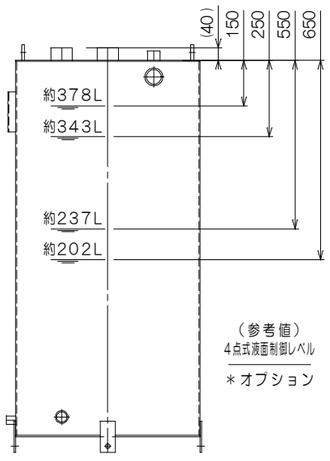

（オプション）制御レベル

構成リスト				
番号	名　称	口径	数	備　考
①	タンク	－	1	
②	タンク架台	－	1	
③	銘板	－	1	
④	吊金具	－	2	
⑤	通気口金具	３２Ａ	1	標準付属品
⑥	側圧式（目安表示）液面計	１５Ａ	1	標準付属品　注記８参照
⑦	フロートスイッチ検出部	５０Ａ	1	オプション
⑧	アンカー固定穴	－	4	Ｍ１２用アンカー穴
⑨	防油堤	－	1	
⑩	タメマス	－	1	２５０×２５０×深さ６０

ノズルリスト				
番号	名　称	口径	数	備　考
Ｎ１	油入口	２５Ａ	1	内ネジソケット・内管付
Ｎ２	油払出口	２５Ａ	1	内ネジソケット
Ｎ３	通気口	３２Ａ	1	内ネジソケット
Ｎ４	オーバーフロー口	４０Ａ	1	内ネジソケット
Ｎ５	ドレン抜口	２０Ａ	1	内ネジソケット
Ｎ６	フロートスイッチ口	５０Ａ	1	内ネジソケット
Ｎ７	液面計口	１５Ａ	1	内ネジソケット
Ｎ８	予備口	５０Ａ	2	内ネジソケット

容　量　計　算		
タンク	実容量	３９８Ｌ
	全容量	０．５９３６×０．５９３６×１．２１９＝０．４２９m^3＝４２９Ｌ
	空間容量	４２９－３９８＝３１Ｌ（７．２％）
防油堤	必要容量	３９８×１１０％＝４３８Ｌ
	全容量	１．２０×１．２０×０．３５＝０．５０４m^3＝５０４Ｌ・・・ＯＫ

仕　様			
規　格	タンク本体ー消防水張検査	材　質	ＳＳ４００
耐　圧	大気圧		
塗　装	タンク	外面：錆止（１回）＋アイボリー色（１回）	
	防油堤	内・外面：錆止（１回）＋黒色（１回）	
製品重量	約２５５ｋｇ		
標準付属品	○３２Ａ通気口金具×１ヶ（別梱包の為、現地取付下さい）		
	○側圧式（目安表示）液面計×１ヶ（別梱包の為、現地取付下さい）		
オプション	●液面制御用フロートスイッチ検出部（各種）		
	●ポンプ制御盤（各種）		

＊付属オプションご用命の際は、当社営業にご相談ください。

注記１．付属品並びにオプションは、現地にて取付ください。また通気管等は現地にて手配してください。

注記２．本タンクは鉄筋コンクリート等堅固な基礎上に据付、（別売）アンカーボルトにて固定してください。

注記３．本タンク及び通気金具設置位置等については、所轄消防署指導に従ってください。

注記４．本タンクは鉄製であるため納入時点でタンク内に錆が発生します。タンク水張検査及び結露による発錆です。可能な限り対策を行いますがご了承ください。

注記５．本品を現地で分解据付を行う際は、分解部の塗装部が剥離する場合があります。必要に応じて、現地塗装補修を行ってください。

注記６．タンク内部をエアフラッシング清掃後出荷致しますが、試運転前に必ずタンク内部の確認を実施してください。

注記７．アンカーボルト間寸法は参考値となります。現地にて（別売）後打ちアンカーにより確実に固定してください。

注記８．側圧式液面計は液比重測定のため誤差が生じ、特にタンク容量の半分以下では多く誤差が生じる場合があります。

特注仕様：	納入先：＊＊＊＊＊
	引当先：＊＊＊＊＊

年月日 DATE：	縮尺 SCALE：	図名 NAME：
R07－02－03	1／20	［ 防油提付オイルサービスタンクセット ］

承認 APP.	検図 CHESIGN	設計 DESIGN	製図 DRAW	外形図
柊山	秋山	秋山	秋山	【 型式：STB－400 】

図番 DRAWING NO：	
LOOOEN－07	ヒィラギ TEL：048－738－2300